


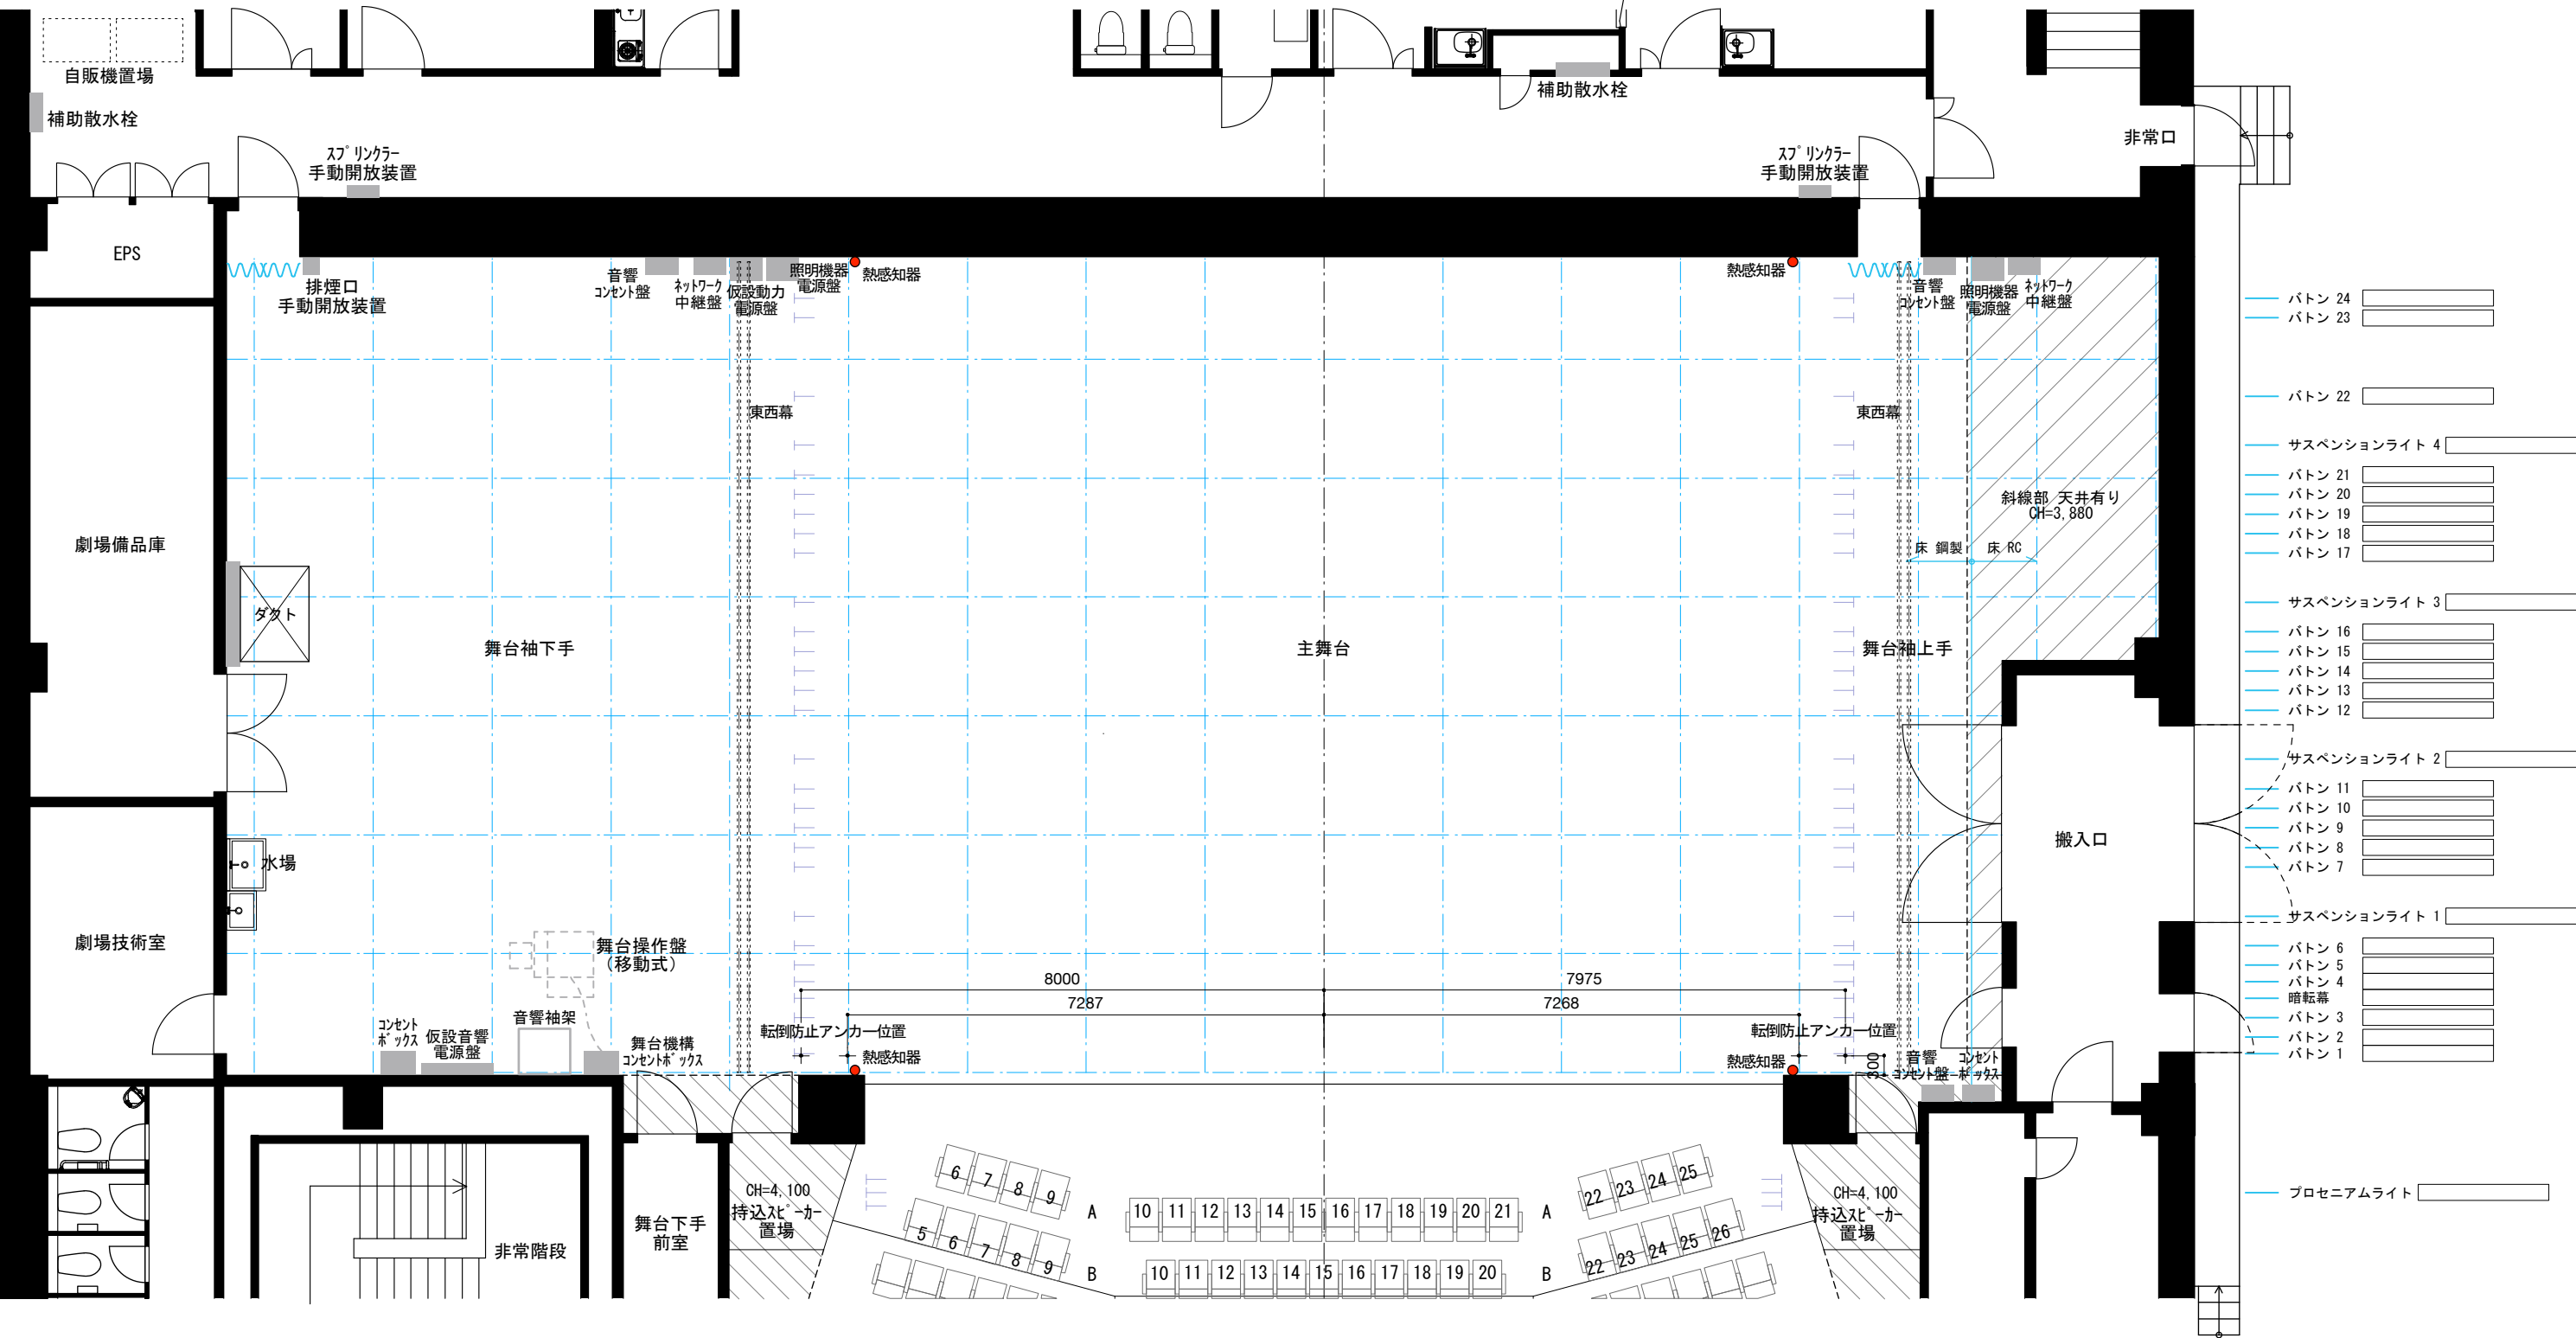

Theater H 舞台平面図
SC=1/100 (A3)

※現況と異なる場合があります。