


**下奥 仮設電源盤 (60KVA) 1φ3W/300AT**

※FCの各ブレーカーはここにります

- ・60C直×2cir
- ・30C直×5cir
- ・200V直×4cir
- ・15A直×2cir
- ・4port node×1
- ・スプリッター×1
- ・カムロック (R/N/T) 一式

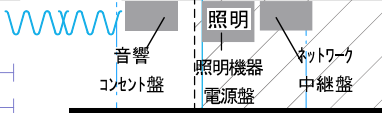

**上奥 照明電源盤 (60KVA) 1φ3W/300AT**

- ・60C直×2cir
- ・30C直×5cir
- ・200V直×4cir
- ・15A直×2cir
- ・4port node×1
- ・スプリッター×1
- ・カムロック (R/N/T) 一式

**1～4SUS各**  
sus直BOX①～④  
1BOXにつき 1φ3w/6KVA/30AT

- ・30C直 2cir×①～④
- ※内各1口はPDが差さってます
- ・15A直 2cir×①～④
- ・200V直 1cir×①～④
- ・常設DMX×2口 (①③)
- ・LAN×2口 (①③)
- ・4Port node×1
- ・常設PD×4 ※各PD総容量3KW (20C×3cir)

※容量注意！！

舞台袖下手


**フロア コンセント**

上下各5箇所 (ボタンエンド直下)

- ・30C直×2cir
- ・200V直×1cir
- ・常設DMX×1口

**下前コンセント ボックス**  
調光盤より1φ2W 合計容量44KW

- ・60C直 2cir
- ・30C直 4cir
- ・20C直 8cir
- ・200V 4cir
- ・15A直 2cir
- ・常設DMX×1口
- ・LAN×1口

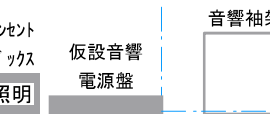

**1CL**

- ・30C直 2cir①～④
- ・15A直 2cir①～④
- ・200V直 1cir①～④
- ・常設DMX×2口 (①④)
- ・LAN×2口 (①④)
- ・4Port node×1

**2CL**

- ・30C直 2cir①～④
- ・15A直 2cir①～④
- ・200V直 1cir①～④
- ・常設DMX×2口 (①④)
- ・LAN×2口 (①④)
- ・4Port node×1

**プロサス**  
PS直BOX①～②  
1BOXにつき1φ3w/6KVA/30AT

- ・30C直 2cir×①②
- ※内各1口はPDが差さってます
- ・15A直 2cir×①②
- ・200V直 1cir×①②
- ・LAN×2口 (①②)
- ・4port node×1
- ※①15A直/LAN×1はnodeで使用中

**下前コンセント ボックス**  
調光盤より1φ2W 合計容量44KW

- ・60C直 2cir
- ・30C直 4cir
- ・20C直 8cir
- ・200V 4cir
- ・15A直 2cir
- ・常設DMX×1口
- ・LAN×1口

**上下FR**  
FR直BOX①～②  
1BOXにつき1φ3w/6KVA/30AT


常設図面は別紙参照

- ・30C直 2cir×①②
- ・15A直 2cir×①②
- ・200V直 1cir×①②
- ・常設DMX 1口×①②
- ・LAN×2口 (①②)
- ・4Port node×1

※①のLANとDMXは常設仕込みで使用。

**客席サイド**  
30C直×1cir  
常設DMX×1口

**客席中**  
N列16番  
※別資料参照  
15A直  
DMX 1IN×2  
LAN×1口

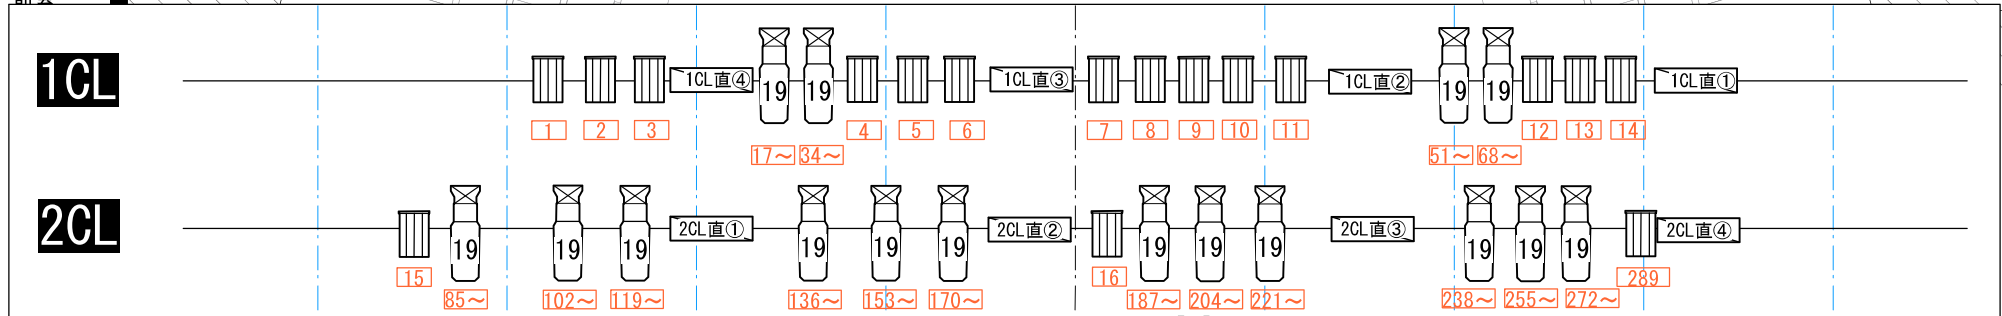

# シアターH 照明基本仕込み図

- ボタン 24
- ボタン 23
- ボタン 22
- サスペンションライト 4
- ボタン 21
- ボタン 20
- ボタン 19
- ボタン 18
- ボタン 17
- サスペンションライト 3
- ボタン 16
- ボタン 15
- ボタン 14
- ボタン 13
- ボタン 12
- サスペンションライト 2
- ボタン 11
- ボタン 10
- ボタン 9
- ボタン 8
- ボタン 7
- サスペンションライト 1
- ボタン 6
- ボタン 5
- ボタン 4
- 暗転幕
- ボタン 3
- ボタン 2
- ボタン 1
- プロセニアムライト